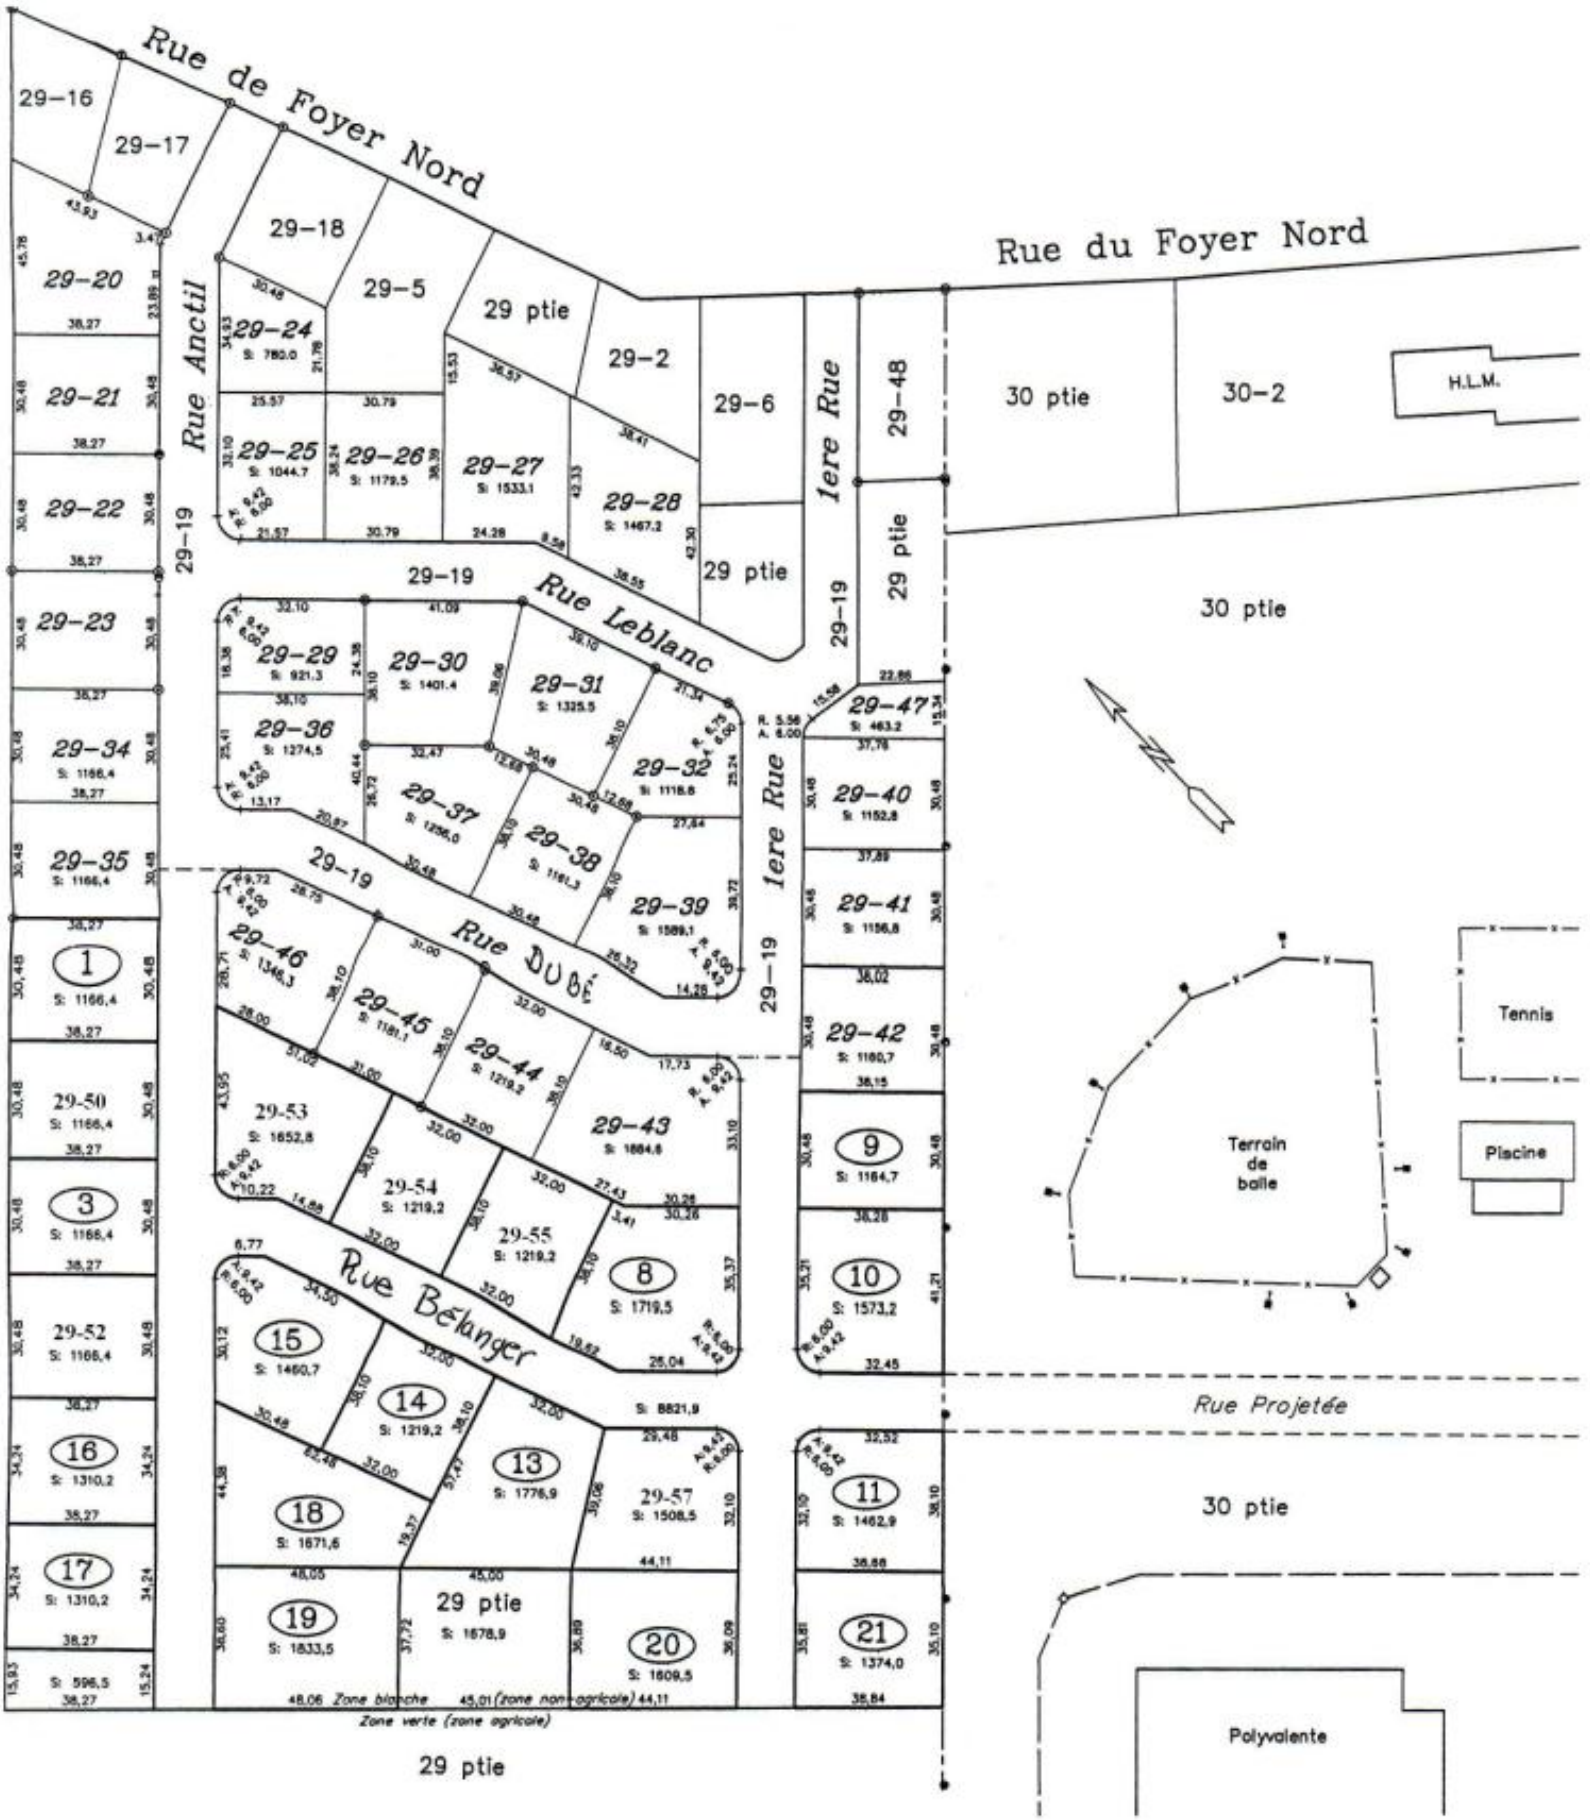
Rue de Foyer Nord
Rue du Foyer Nord
Rue Anctil
1ere Rue
Rue Leblanc
Rue DUBÉ
Rue Bélanger
Rue Projetée
29-16
29-17
29-18
29-5
29 ptie
29-2
29-6
29-48
30 ptie
30-2
H.L.M.
29-20
29-21
29-22
29-23
29-34
29-35
29-24
29-25
29-26
29-27
29-28
29-19
29-29
29-30
29-31
29-32
29-36
29-37
29-38
29-39
29-46
29-45
29-44
29-43
29-47
29-40
29-41
29-42
29-50
29-53
29-54
29-55
29-52
29-57
1
3
8
9
10
11
15
14
13
16
17
18
19
20
21
Tennis
Piscine
Terrain de balle
Polyvalente
Zone verte (zone agricole)